

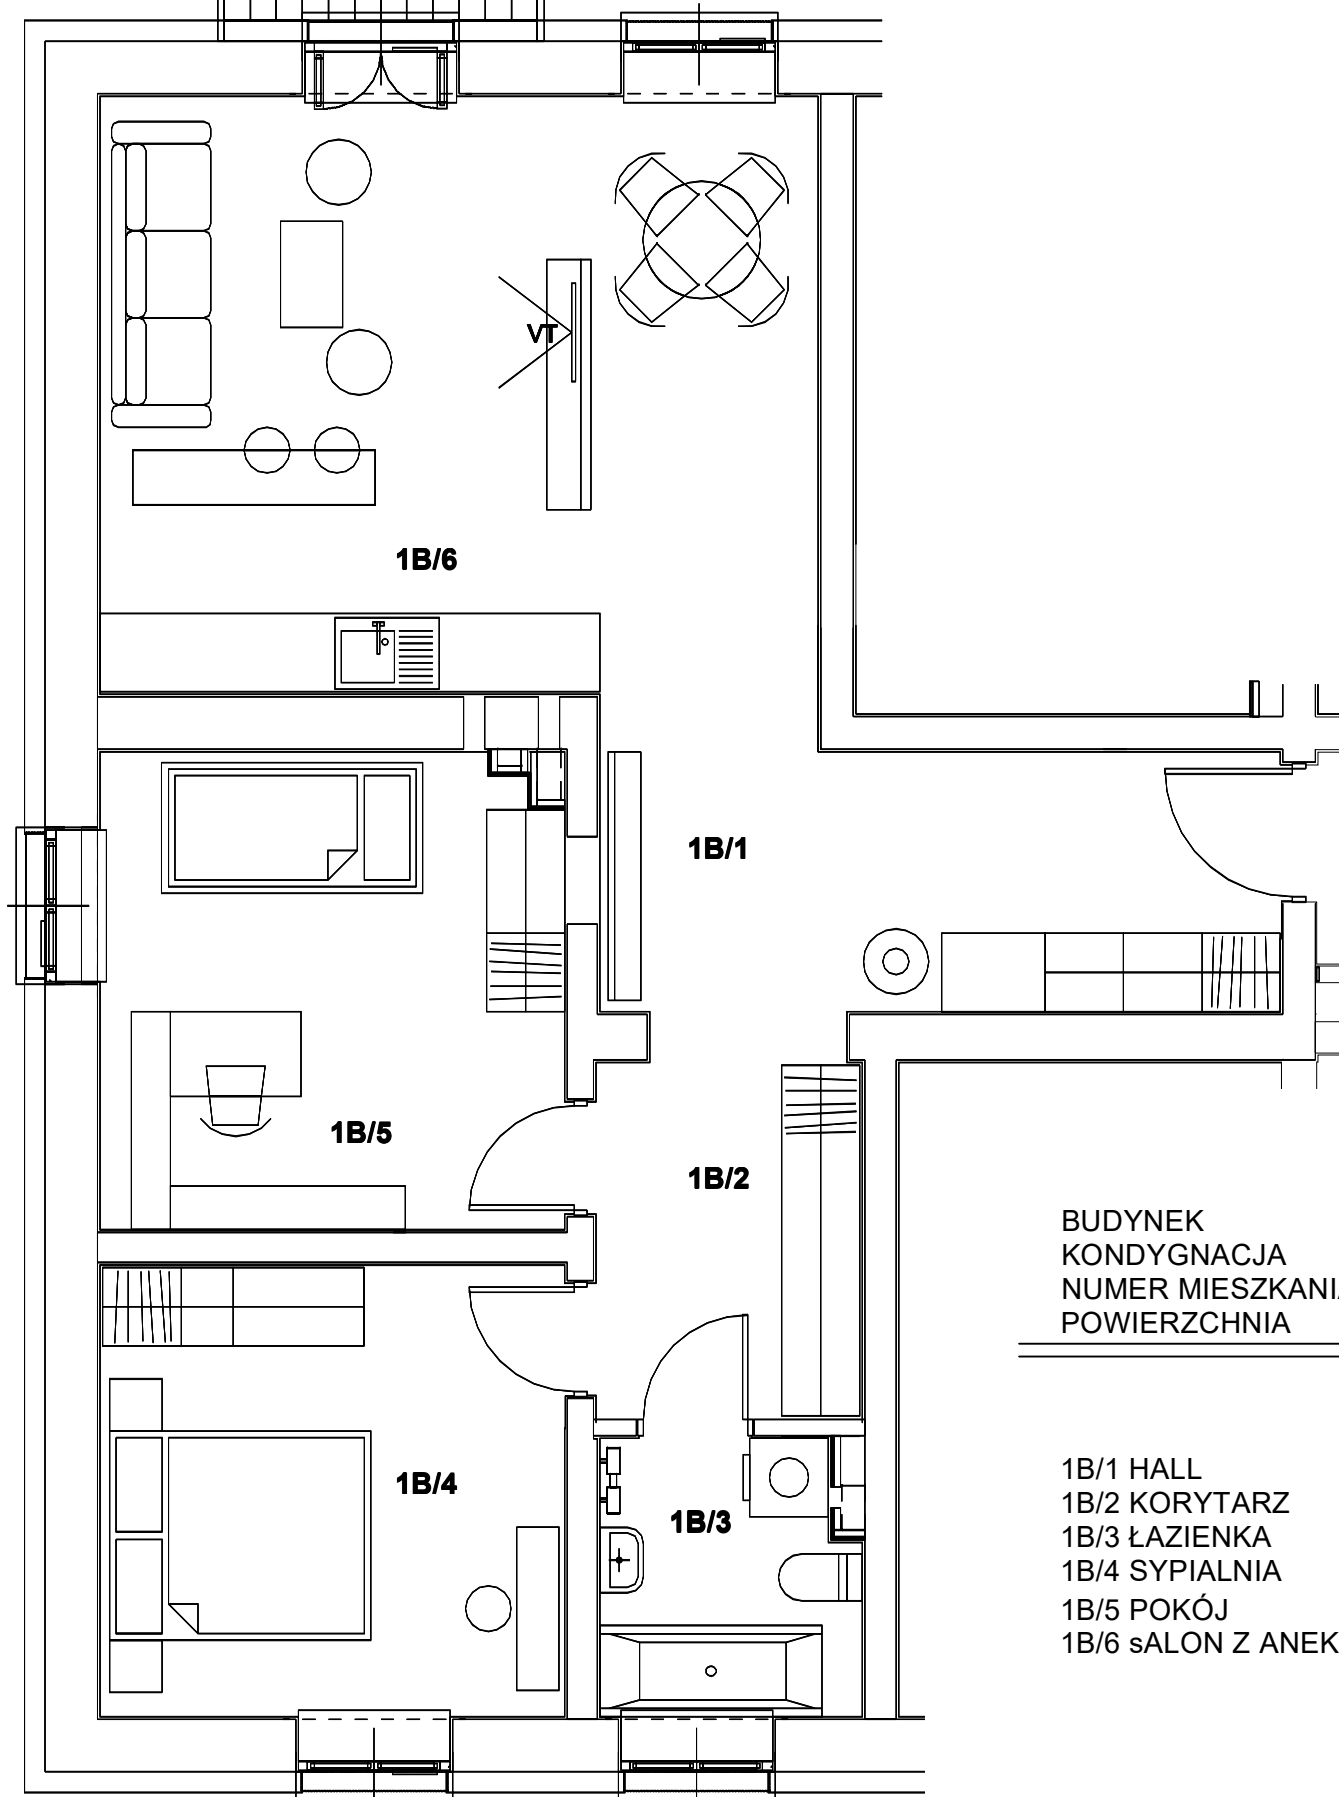
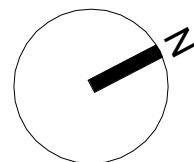


balkon 2,86m<sup>2</sup>

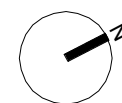

BUDYNEK	A
KONDYGNACJA	PARTER
NUMER MIESZKANIA	1B
POWIERZCHNIA	71,08m <sup>2</sup>

1B/1 HALL	11,08m <sup>2</sup>
1B/2 KORYTARZ	5,06m <sup>2</sup>
1B/3 ŁAZIENKA	4,09m <sup>2</sup>
1B/4 SYPIALNIA	12,32m <sup>2</sup>
1B/5 POKÓJ	12,86m <sup>2</sup>
1B/6 sALON Z ANEKSEM	25,13m <sup>2</sup>

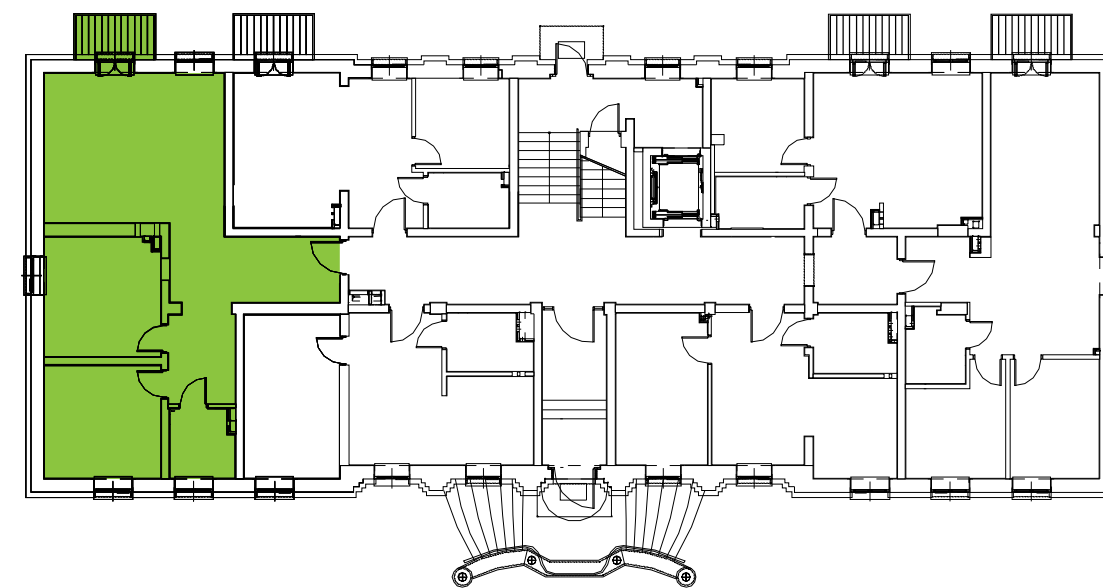

# DĘBOWE ZACISZE

## Apartamenty PREMIUM

w Międzyrzeczu przy ul. Mieszka I

[www.bau-werk.pl](http://www.bau-werk.pl)

e-mail: [sprzedaz@bau-werk.pl](mailto:sprzedaz@bau-werk.pl)

tel.: +48 797 800 148

NINIEJSZE DANE SĄ POGLĄDOWE I MOGĄ ODBIEGAĆ OD OSTATECZNEGO PROJEKTU REALIZACYJNEGO  
WYMIAROWANIE POMIESZCZEŃ W STANIE SUROWYM, POWIERZCHNIE ZGODNE Z PN-ISO-9836-1997;  
POWIERZCHNIE POMIESZCZEŃ W STANIE WYKOŃCZONYM Z TYNKIEM WEWNĘTRZNYM