

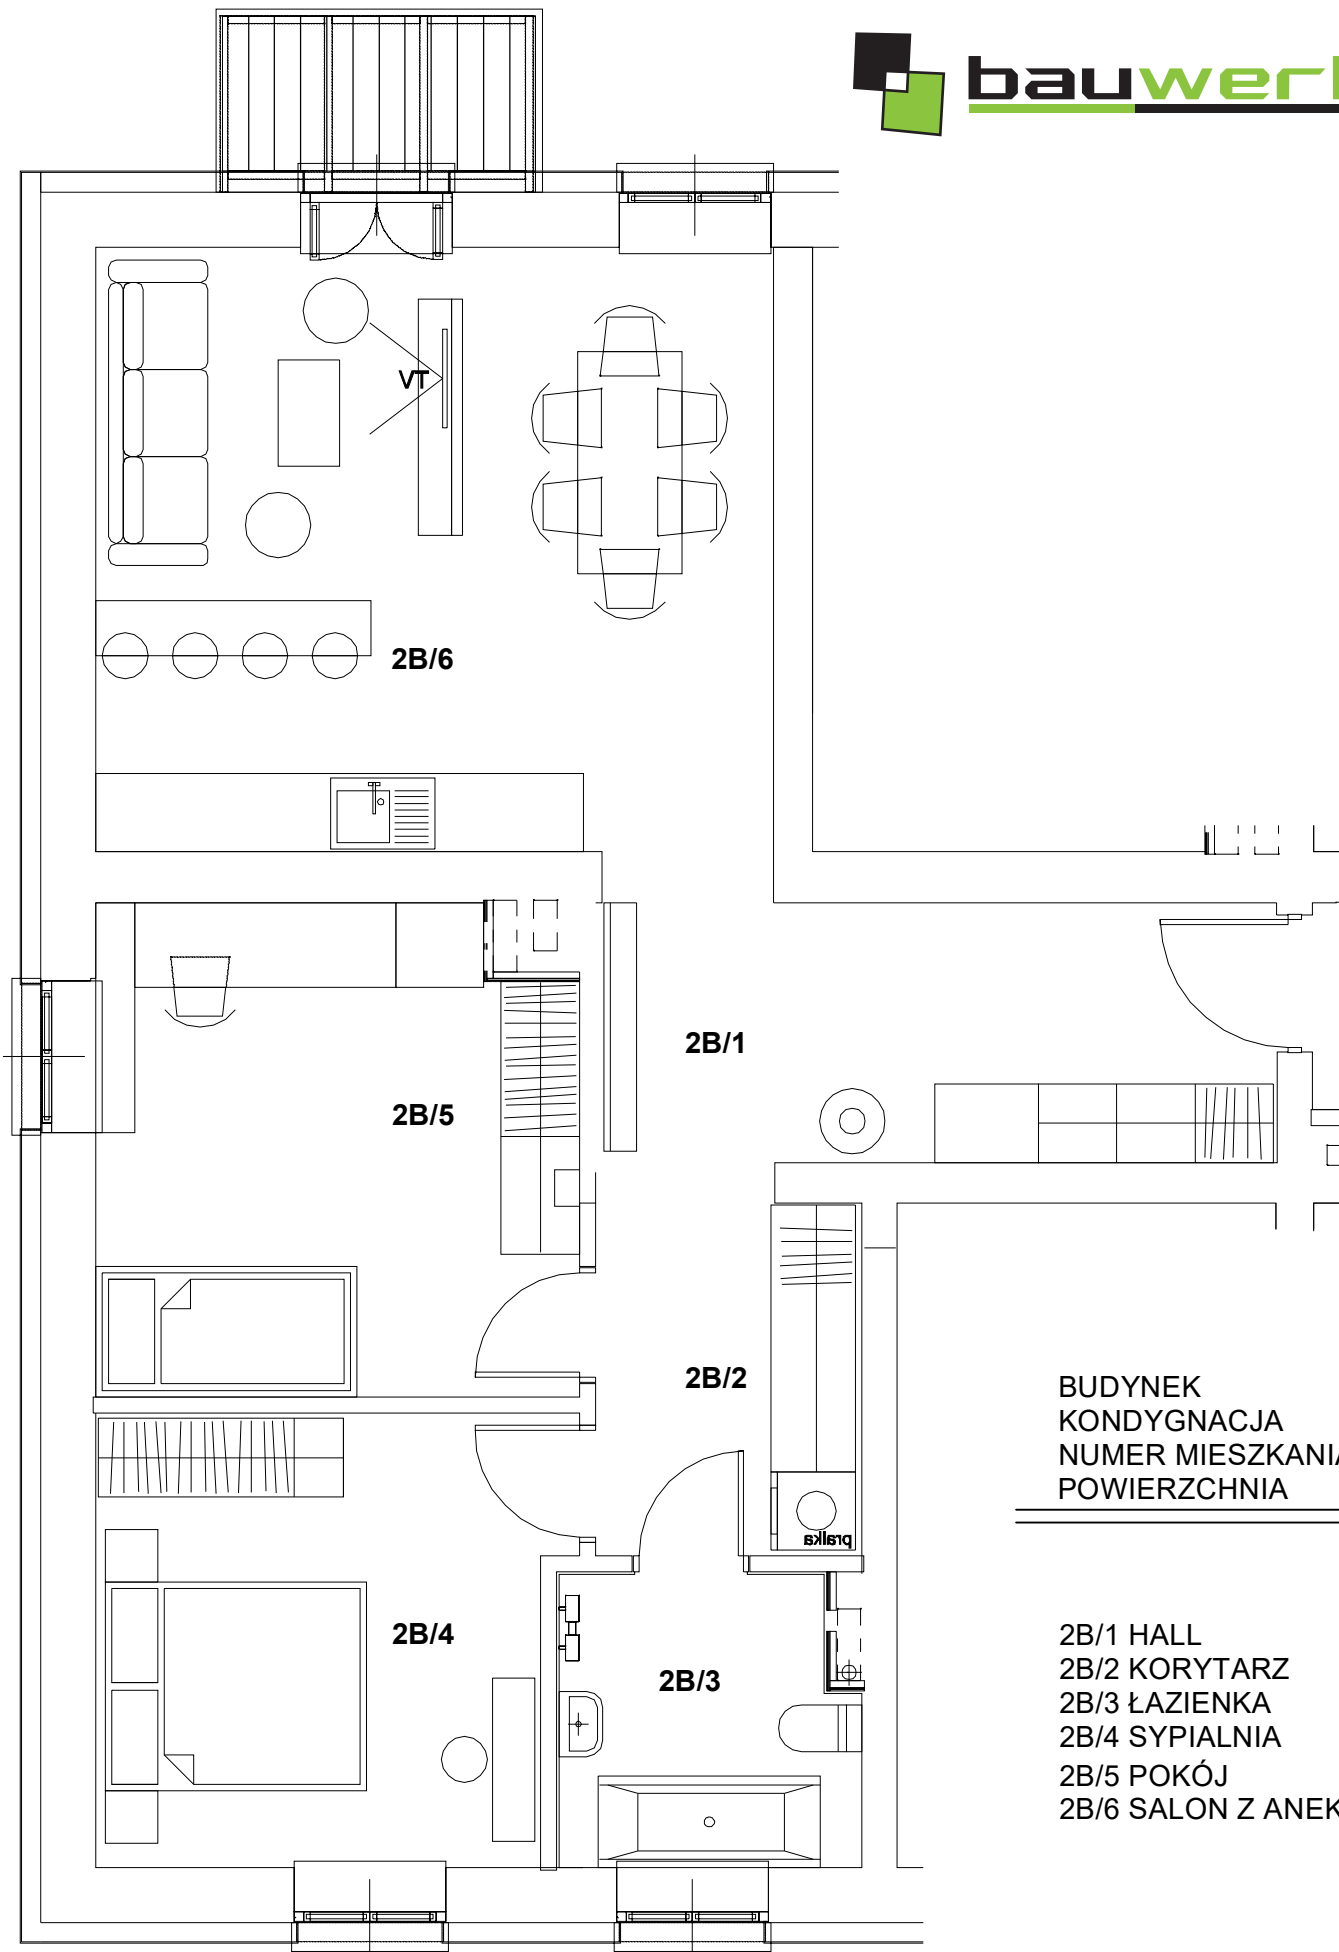


balkon 2,86m²

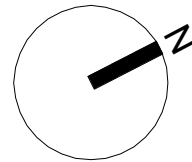

BUDYNEK A
 KONDYGNACJA I PIĘTRO
 NUMER MIESZKANIA 2B
 POWIERZCHNIA 72,21m²

2B/1 HALL	10,39m ²
2B/2 KORYTARZ	5,51m ²
2B/3 ŁAZIENKA	4,96m ²
2B/4 SYPIALNIA	12,18m ²
2B/5 POKÓJ	13,76m ²
2B/6 SALON Z ANEKSEM	25,45m ²

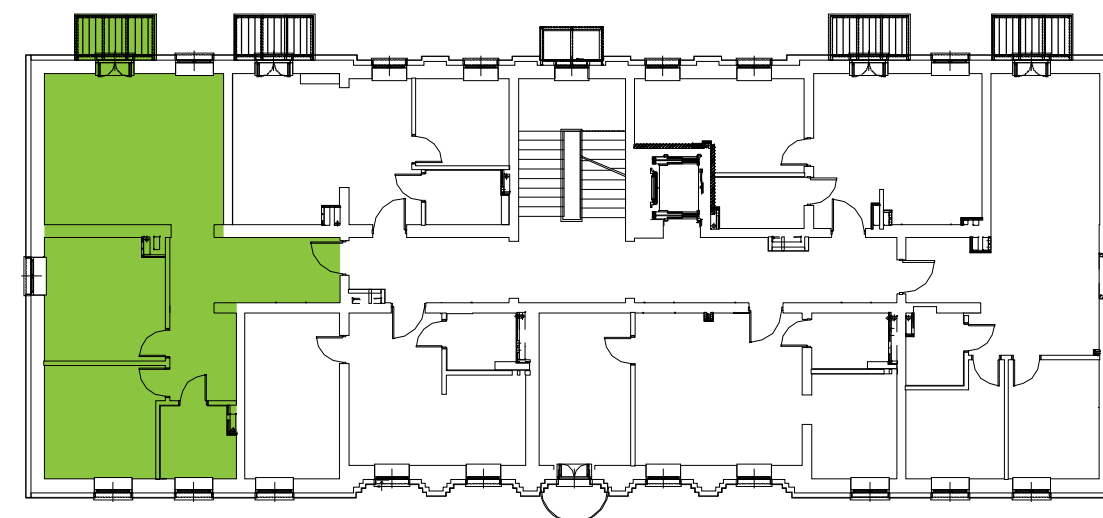

DĘBOWE ZACISZE

Apartamenty PREMIUM

w Międzyrzeczu przy ul. Mieszka I

www.bau-werk.pl

e-mail: mieszkania@bau-werk.pl

tel.: +48 797 800 148

NINIEJSZE DANE SĄ POGLĄDOWE I MOGĄ ODBIEGAĆ OD OSTATECZNEGO PROJEKTU REALIZACYJNEGO
 WYMIAROWANIE POMIESZCZEŃ W STANIE SUROWYM, POWIERZCHNIE ZGODNE Z PN-ISO-9836-1997;
 POWIERZCHNIE POMIESZCZEŃ W STANIE WYKOŃCZONYM Z TYNKIEM WEWNĘTRZNYM