
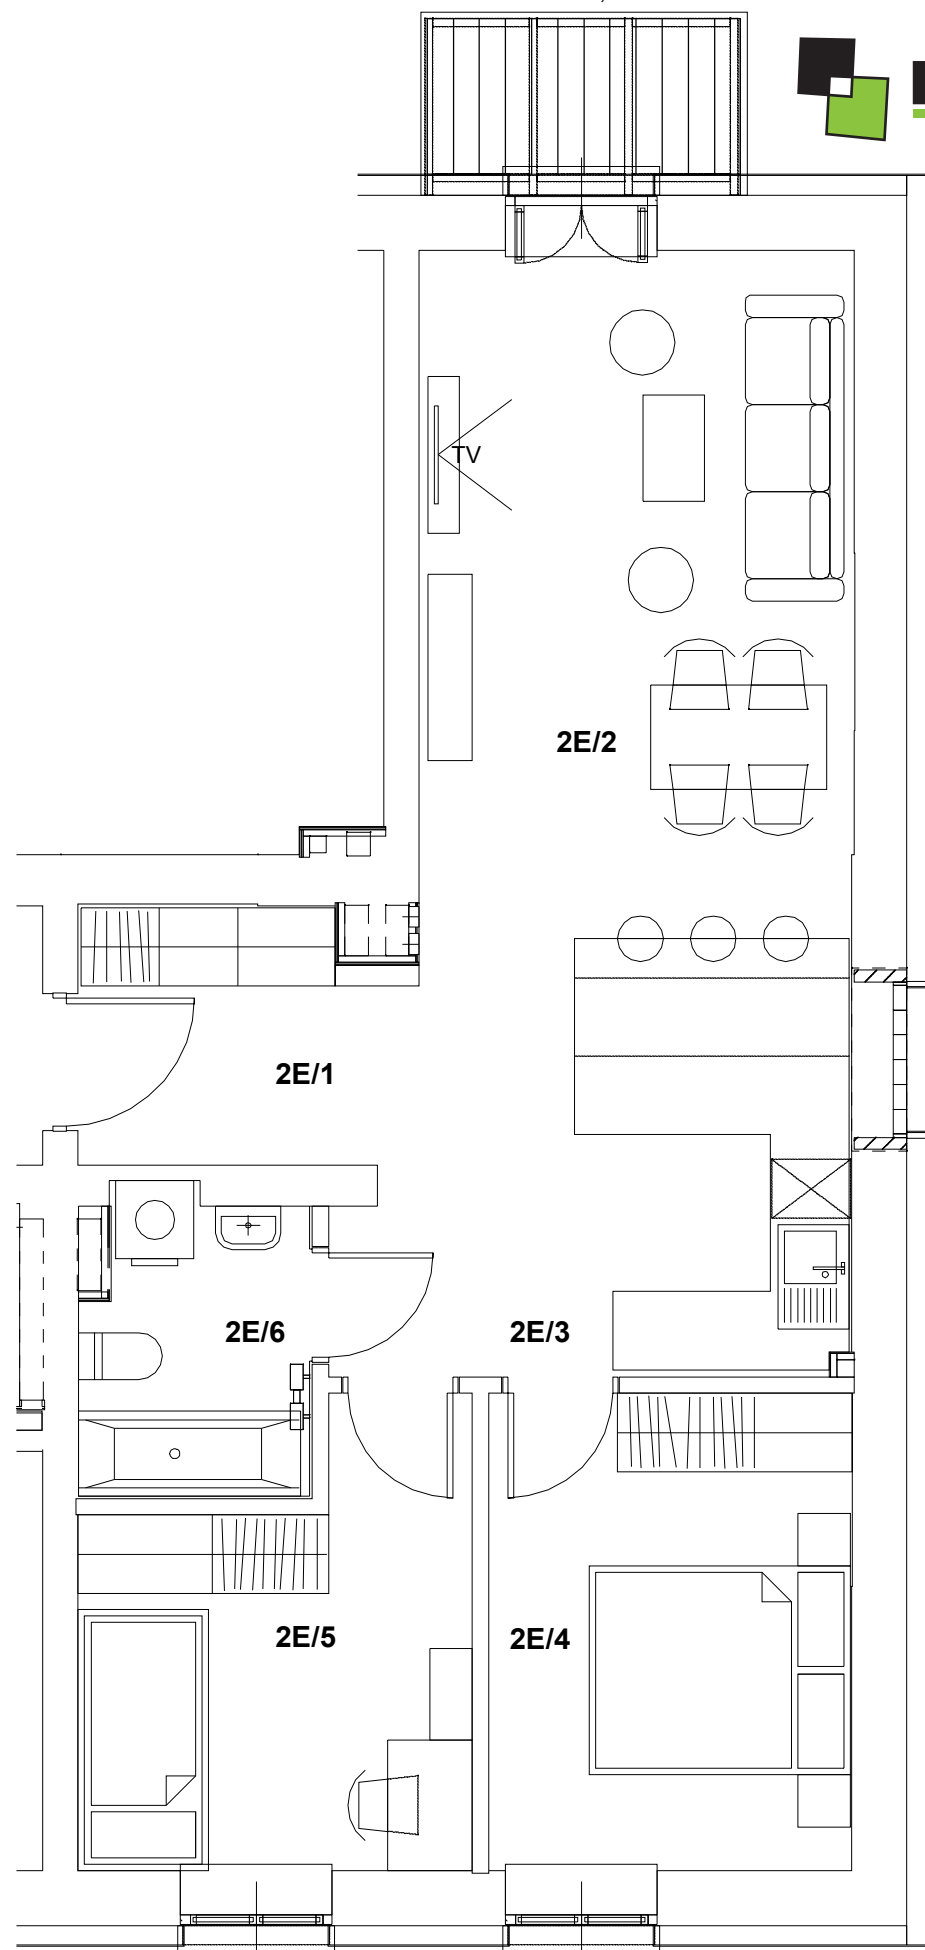




balkon 2,86m<sup>2</sup>

**bauwerk**

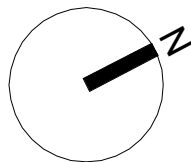

BUDYNEK	A
KONDYGNACJA	I PIĘTRO
NUMER MIESZKANIA	2E
POWIERZCHNIA	57,86m <sup>2</sup>

2E/1 HALL	4,92m <sup>2</sup>
2E/2 SALON Z ANEKSEM	26,43m <sup>2</sup>
2E/3 KORYTARZ	3,20m <sup>2</sup>
2E/4 SYPIALNIA	10,17m <sup>2</sup>
2E/5 POKÓJ	9,25m <sup>2</sup>
2E/6 ŁAZIENKA	3,90m <sup>2</sup>

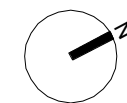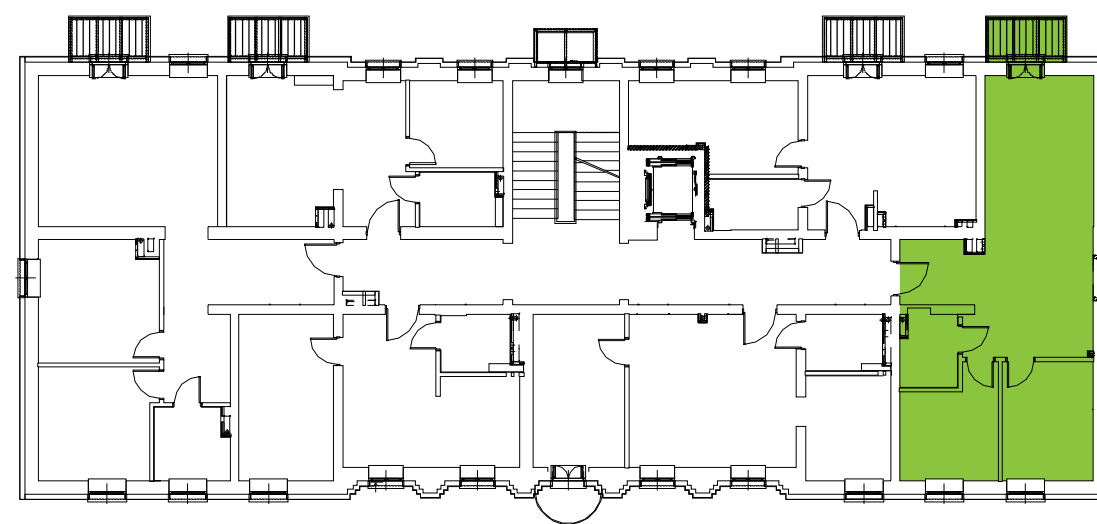

**DĘBOWE  
ZACISZE**

**Apartamenty PREMIUM**

w Międzyrzeczu przy ul. Mieszka I

[www.bau-werk.pl](http://www.bau-werk.pl)

e-mail: [mieszkania@bau-werk.pl](mailto:mieszkania@bau-werk.pl)

tel.: +48 797 800 148

NINIEJSZE DANE SĄ POGLĄDOWE I MOGĄ ODBIEGAĆ OD OSTATECZNEGO PROJEKTU REALIZACYJNEGO  
WYMIAROWANIE POMIESZCZEŃ W STANIE SUROWYM, POWIERZCHNIE ZGODNE Z PN-ISO-9836-1997;  
POWIERZCHNIE POMIESZCZEŃ W STANIE WYKOŃCZONYM Z TYNKIEM WEWNĘTRZNYM